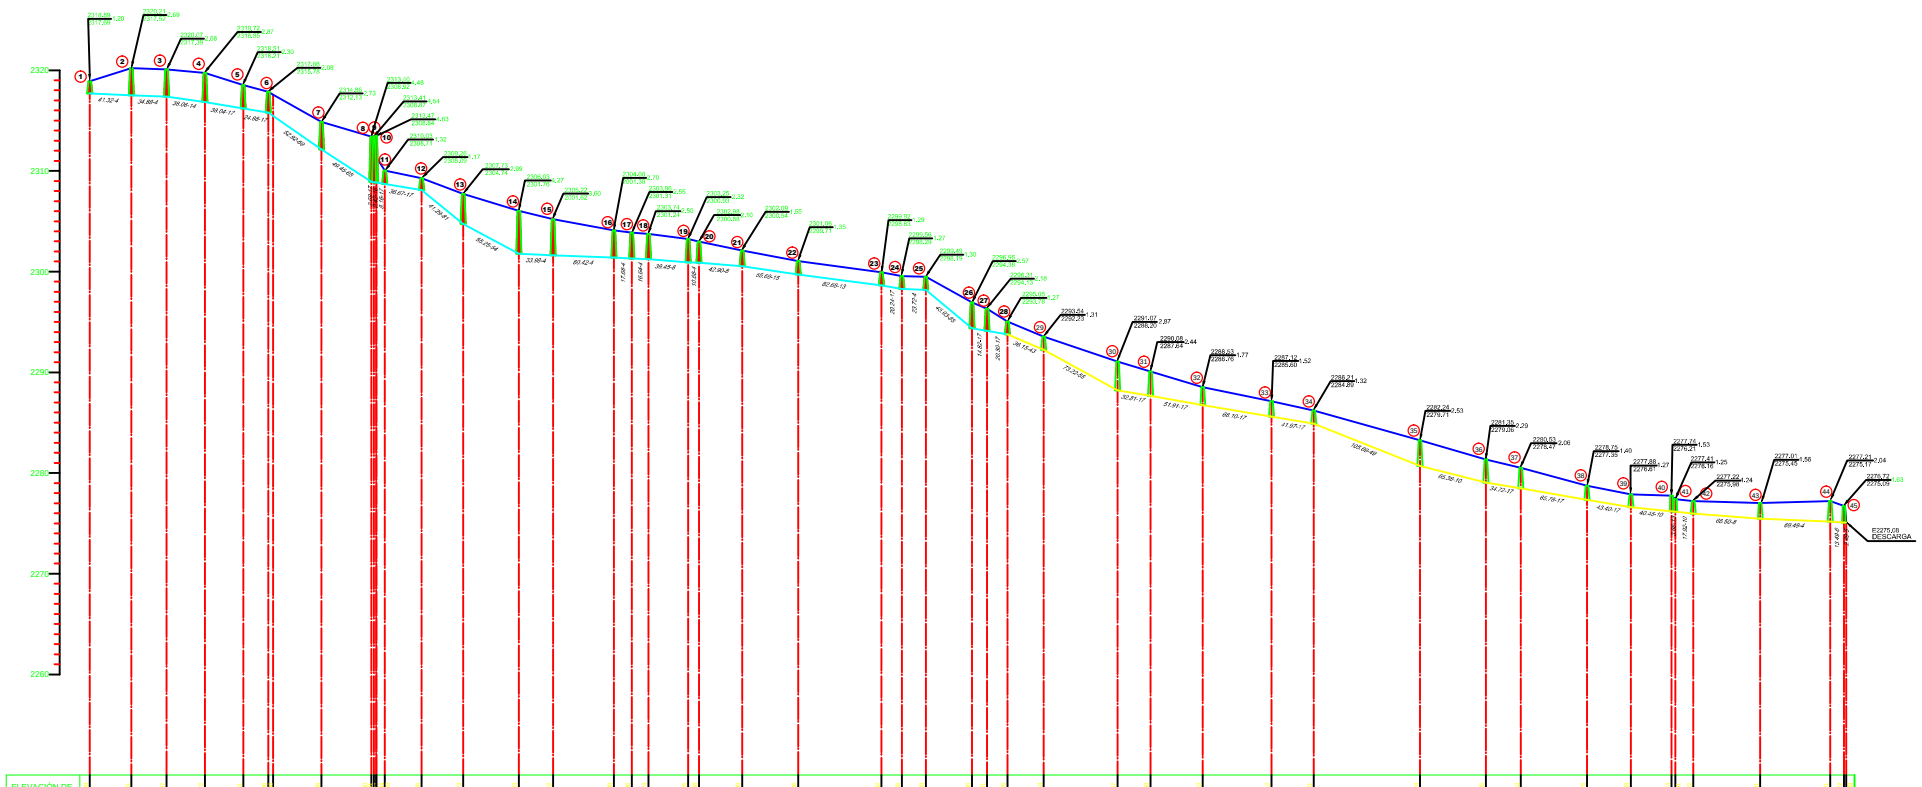


| | |
|---|---|
| ELEVACIÓN DE TERRENO | |
| CADENAMIENTO ACUMULADO | |
| CADENAMIENTO PARCIAL | |
| TIPO DE TERRENO | 90% DE MATERIAL TIPO "C" Y 10% DE MATERIAL TIPO "C" |
| CLASE DE TUBERÍA | TUBERÍA DE PVC PARA ALCANTARILLADO SANITARIO DE 250 MM(10")Ø, L=1744.26 M. |

ESCALA: HOR. 1:2000
HOR. 1:200

## SIMBOLOGÍA

- COLECTOR (PRIMERA ETAPA)
- POZO DE VISITA TIPO COMÚN (PRIMERA ETAPA)
- POZO DE VISITA TIPO COMÚN (SEGUNDA ETAPA)
- COTA DE TERRENO
- COTA DE PLANTILLA — 2295.05 / 2293.15
- PROFUNDIDAD DEL POZO — 1.21
- NÚMERO DE POZO — 28
- LONGITUD-PENDIENTE-DIÁMETRO (Mts.-Milés.-Cms.) — 20.30-17-25

# H. AYUNTAMIENTO DE OCAMPO MICHOACAN 2018-2021

DIRECCIÓN DE OBRAS PÚBLICAS

| EL C. PRESIDENTE MUNICIPAL | EL C. DIRECTOR DE OBRAS PÚBLICAS |
|---|---|
| ROBERTO ARRIAGA COLÍN | ING. GONZALO PÉREZ GUZMÁN |

*OBRA:* ALCANTARILLADO SANITARIO
*LOCALIDAD:* LOS TEPETATES
*MUNICIPIO:* OCAMPO MICHOACAN
*PLANO:* PERFIL PROYECTO DEL COLECTOR SANITARIO (PRIMERA ETAPA).

| *LEVANTÓ:* | *PROYECTÓ:* |
|---|---|
| EMILIO BARRERA ORTEGA | ARQ. ABAD MIRANDA GARCÍA |
| *DIBUJÓ:* ING. RAÚL SOTO SANTOS | *ESCALA GRÁFICA:* 1:2000 — 0 20 40 100 M. |
| *FECHA:* MARZO DE 2019 | *PLANO:* 1/1 |