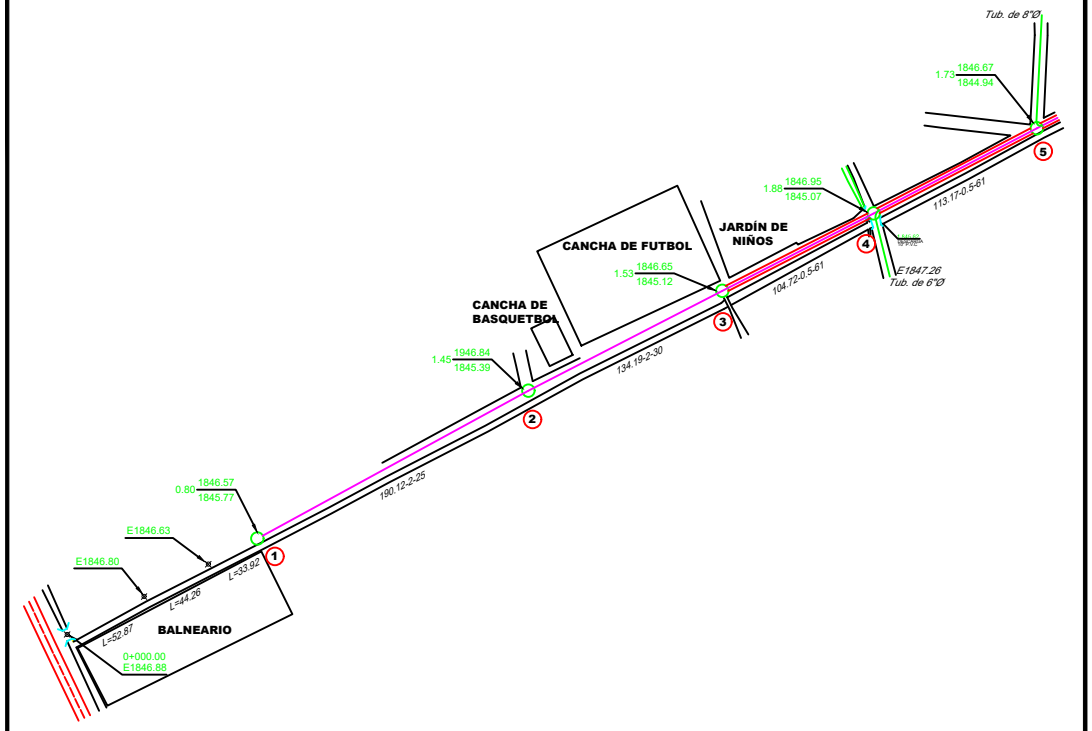

NORTE

MACRO-LOCALIZACION

MICRO-LOCALIZACION

SIMBOLOGIA

OBSERVACIONES

Comisión Estatal del Agua y Gestión de Cuencas

Gobierno del Estado de Michoacán

2015 - 2021

OBRA: CONSTRUCCIÓN DE RED PRINCIPAL DE DRENAJE SANITARIO UBICADO EN EL CRUCERO DE LA LOCALIDAD DE TZINTZIMEO, MUNICIPIO DE ÁLVARO OBREGÓN.

LOCALIDAD: TZINTZIMEO

MUNICIPIO: ÁLVARO OBREGÓN MICHOACAN

CONTIENE: PROYECTO RED DE ATARJEAS (POZO DEL 1 AL 5)

ESCALA: 1:1000

UNIDADES: METROS

HOJA: 1/1

COORDINACIÓN GENERAL

L.A.E. GERMAN TENA FERNÁNDEZ

SUBDIRECTOR TÉCNICO

ING. DIMAS ALEJANDRO MEDINA DEL TORO

JEFE DEL DEPARTAMENTO DE PROYECTOS HIDRÁULICOS

ING. ALFONSO DAVID VELICAÑA TENA

FECHA: DICIEMBRE DE 2019