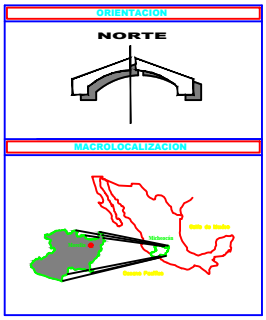

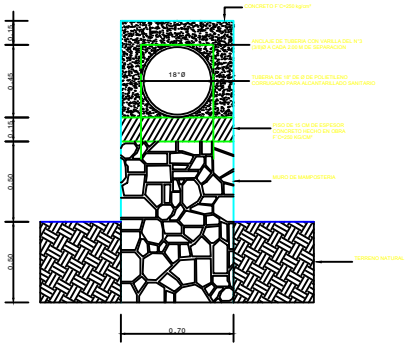

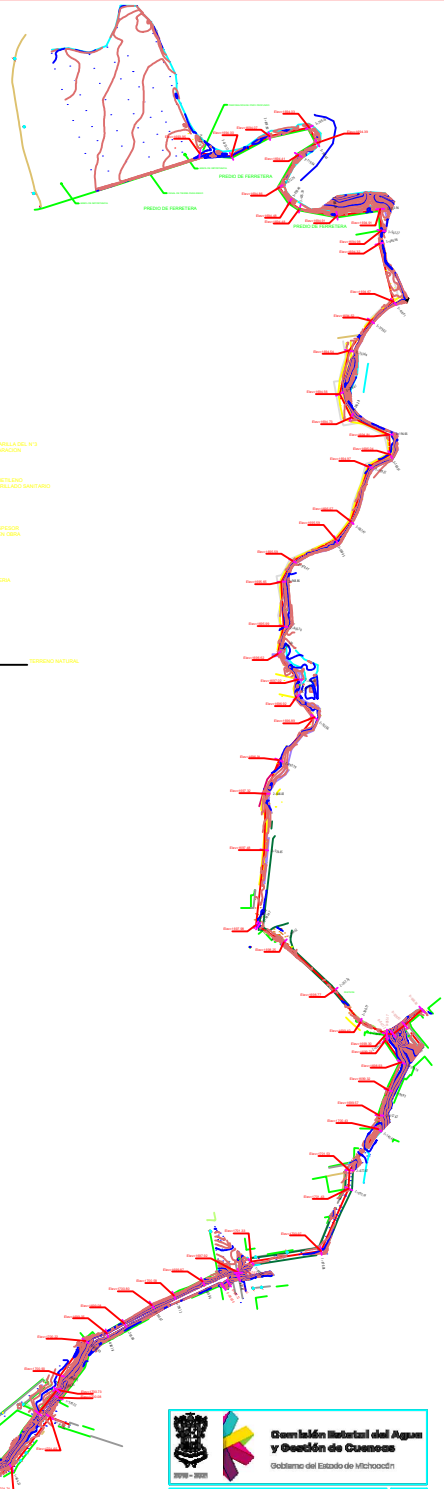

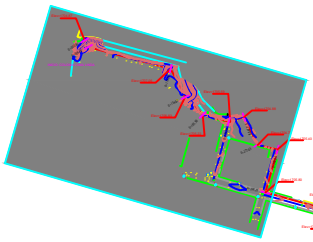

LONGITUD TOTAL = 369.70 m.

Comisión Estatal del Agua y Gestión de Cuencas

Gobierno del Estado de Michoacán

2018 - 2021

OBRA: CONSTRUCION DE COLECTORES PARA TANGANCICUARO LOCALIDAD: TANGANCICUARO DE ARISTA MUNICIPIO: TANGANCICUARO	ESCALA: S
CONTENIDO: PLANTA PROYECTO	UNIDADES: METROS
ESCALA: 1:2000	HOJA: 1 / 1

COORDINADOR GENERAL

L.A.E. GERMAN TENA FERNÁNDEZ

SUBDIRECTOR TÉCNICO

JEFE DEL DEPARTAMENTO DE PROYECTOS HIDRÁULICOS

ING. OMAR ALEJANDRO MEDINA DEL TORO

ING. ALFONSO D. VILLAGANA TENA

PROYECTO: X	CLAVE: X
CLAVE: X	FECHA: ENERO 2020