




PREDISEÑO DE POZO PROFUNDO

POZO: EL TIZAR. LOCALIDAD: LAS CRUCES.
MUNICIPIO: COPÁNDARO. ESTADO: MICHOACÁN.
FECHA: ENERO, 2019.

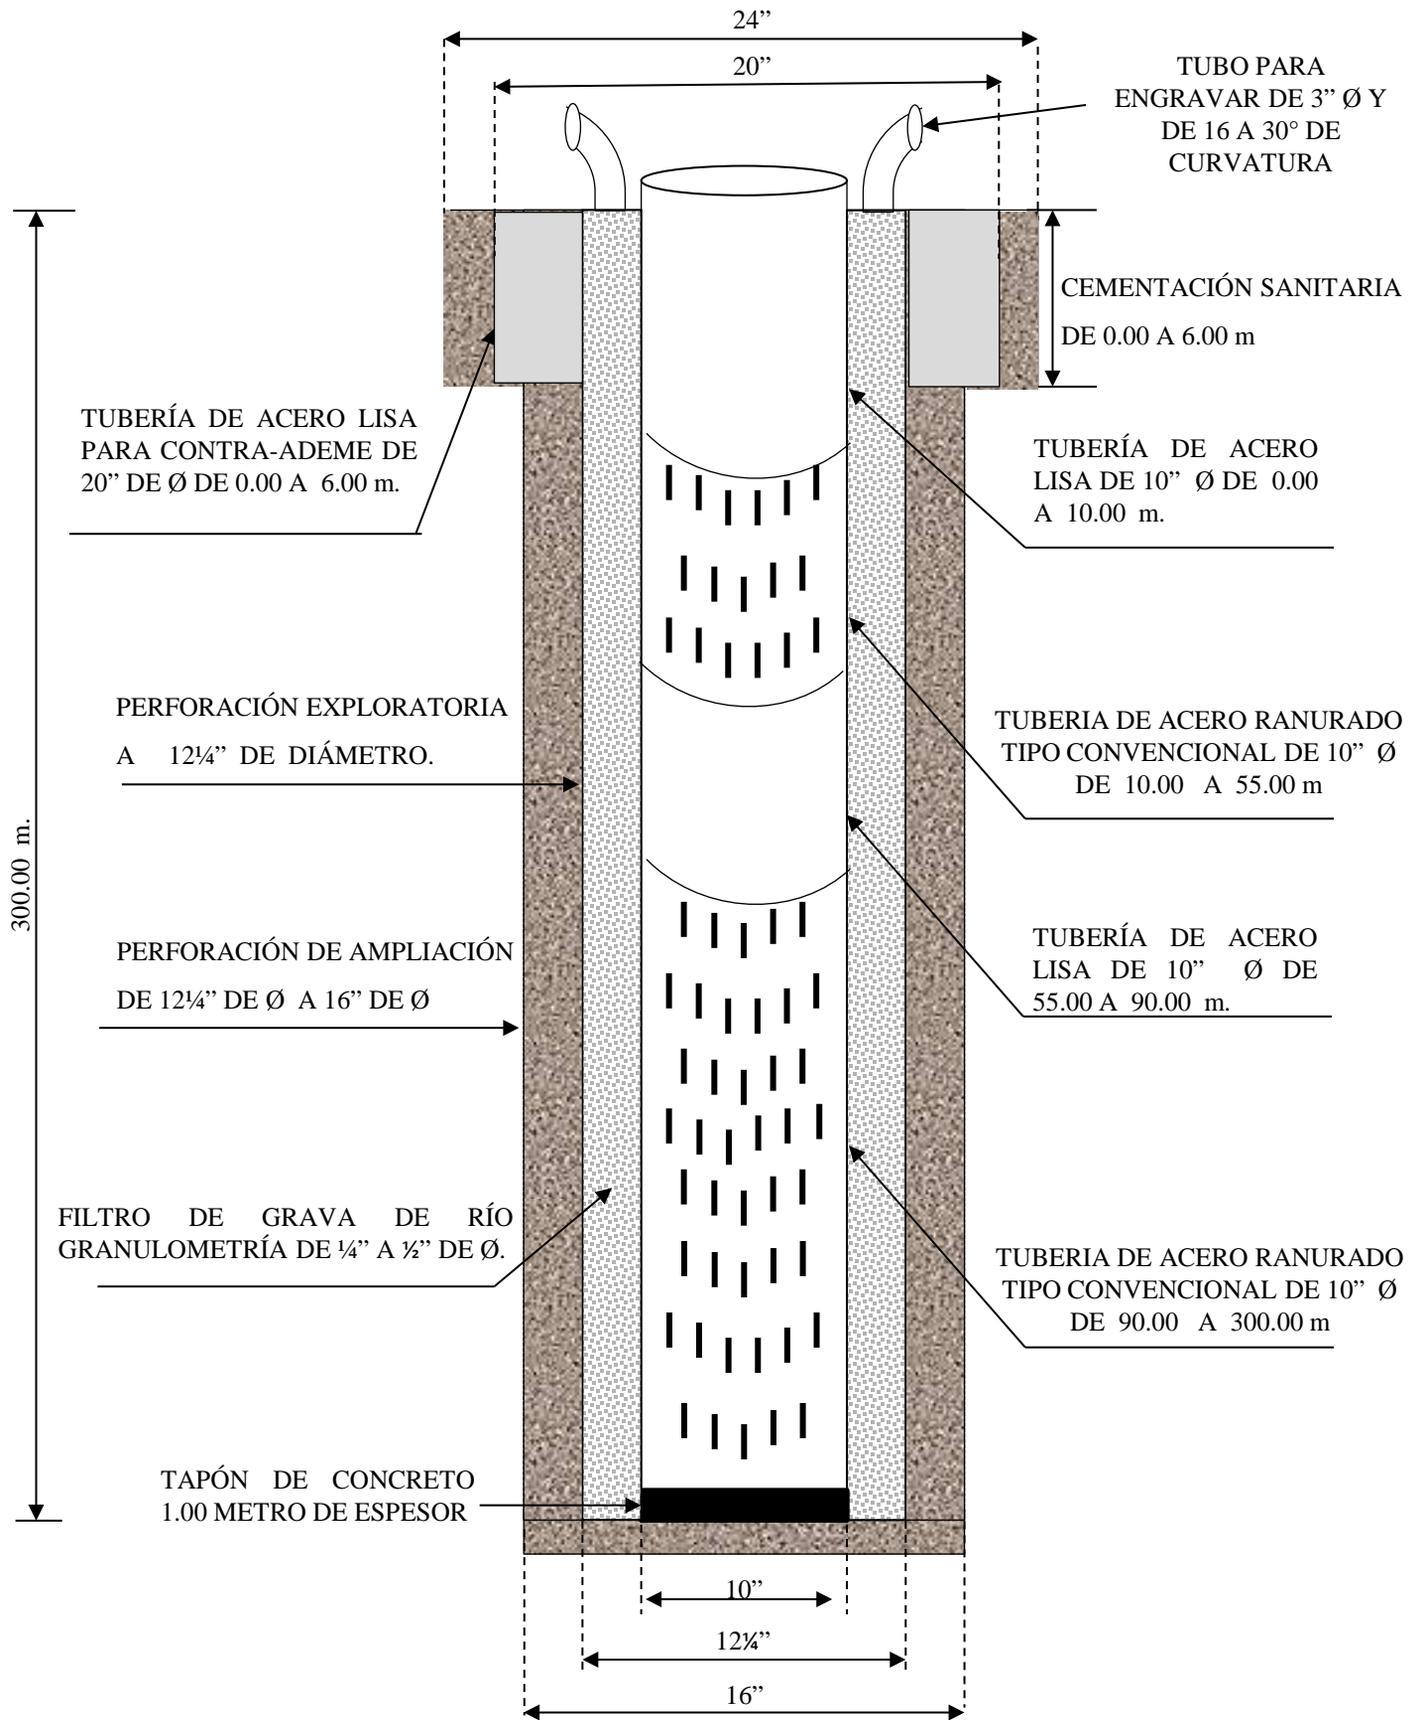

TUBO PARA ENGRAVAR DE 3" Ø Y DE 16 A 30° DE CURVATURA

CEMENTACIÓN SANITARIA DE 0.00 A 6.00 m

TUBERÍA DE ACERO LISA PARA CONTRA-ADEME DE 20" DE Ø DE 0.00 A 6.00 m.

TUBERÍA DE ACERO LISA DE 10" Ø DE 0.00 A 10.00 m.

PERFORACIÓN EXPLORATORIA A 12 1/4" DE DIÁMETRO.

TUBERIA DE ACERO RANURADO TIPO CONVENCIONAL DE 10" Ø DE 10.00 A 55.00 m

PERFORACIÓN DE AMPLIACIÓN DE 12 1/4" DE Ø A 16" DE Ø

TUBERÍA DE ACERO LISA DE 10" Ø DE 55.00 A 90.00 m.

FILTRO DE GRAVA DE RÍO GRANULOMETRÍA DE 1/4" A 1/2" DE Ø.

TUBERIA DE ACERO RANURADO TIPO CONVENCIONAL DE 10" Ø DE 90.00 A 300.00 m

TAPÓN DE CONCRETO 1.00 METRO DE ESPESOR

300.00 m.

10"

12 1/4"

16"